


# План застройки Компетенция R75

Управление фронтальным погрузчиком

Составлено  
М.К. Виноградов И.В.

ММ 07.10.19

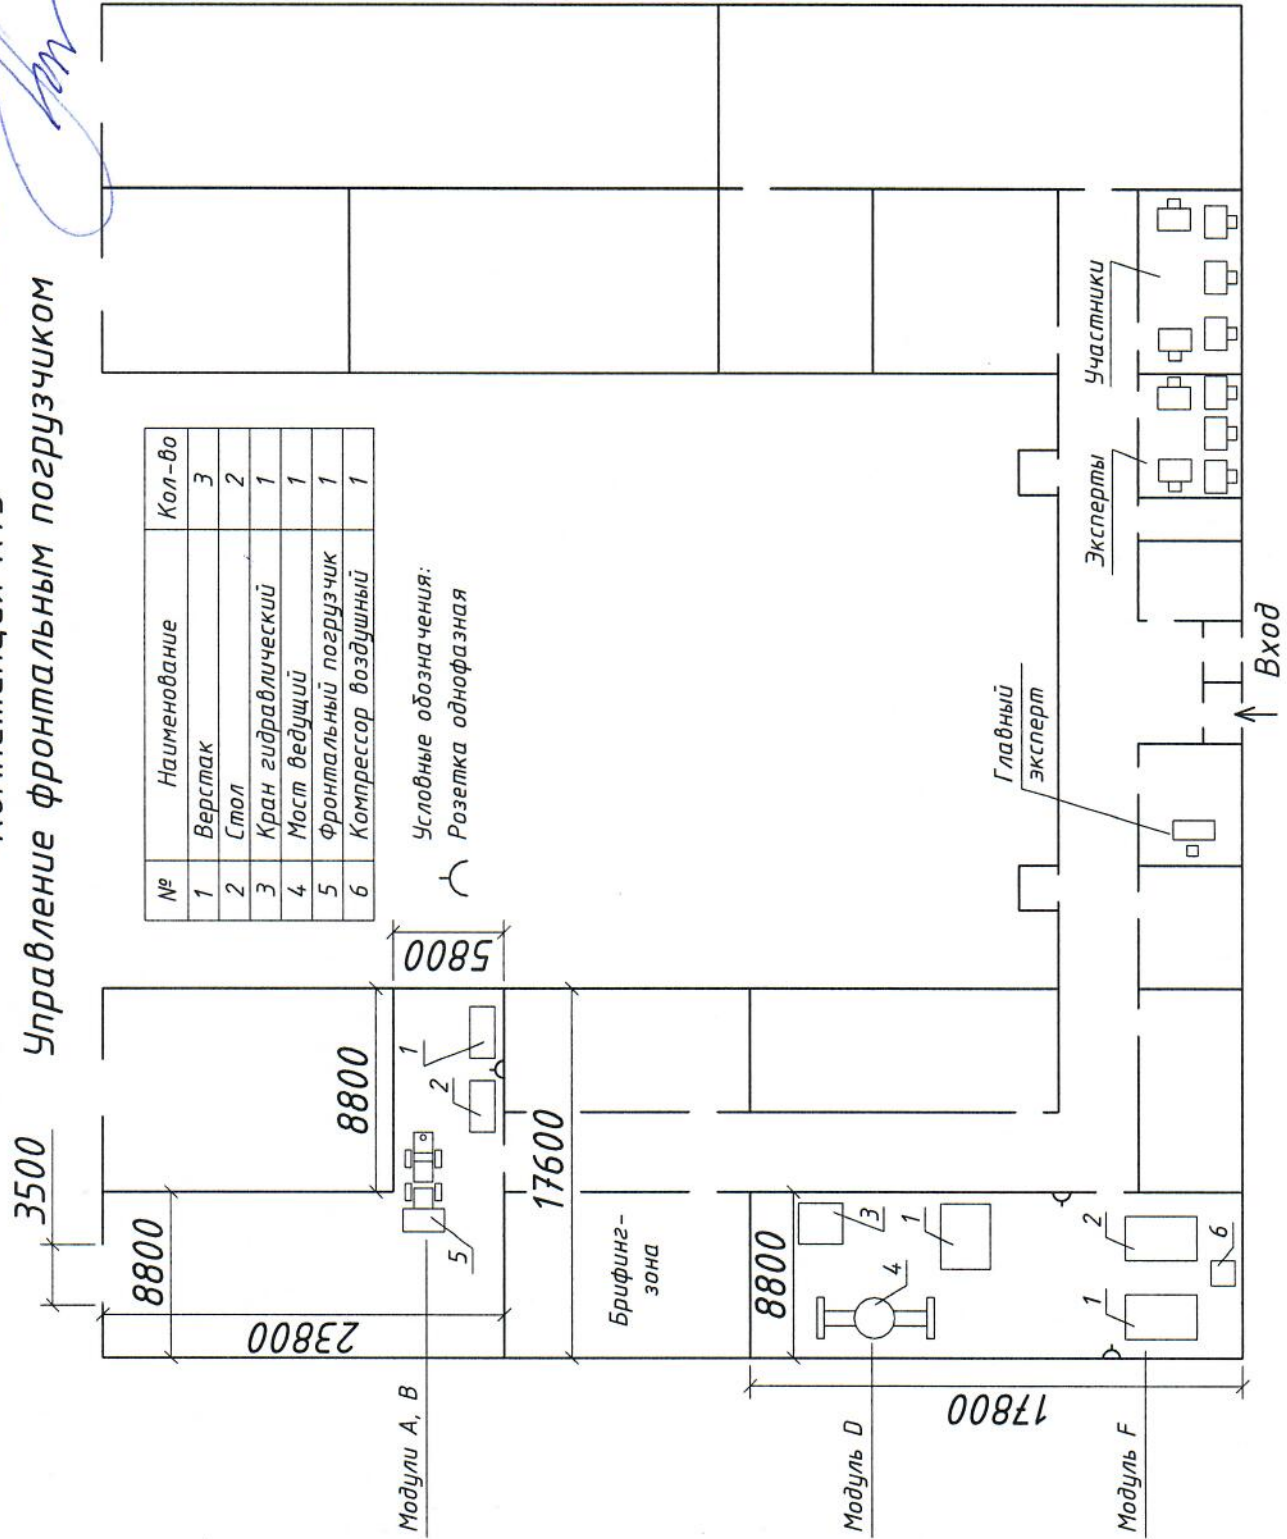

№	Наименование	Кол-во
1	Верстак	3
2	Стол	2
3	Кран гидравлический	1
4	Мост ведущий	1
5	Фронтальный погрузчик	1
6	Компрессор воздушный	1

Условные обозначения:  
Розетка однофазная