


Название ЦПДЭ	Емельяновский дорожно-строительный техникум
Наименование компетенции	Управление автогрейдером
Наименование КОД	№ 1.1

## План застройки площадки

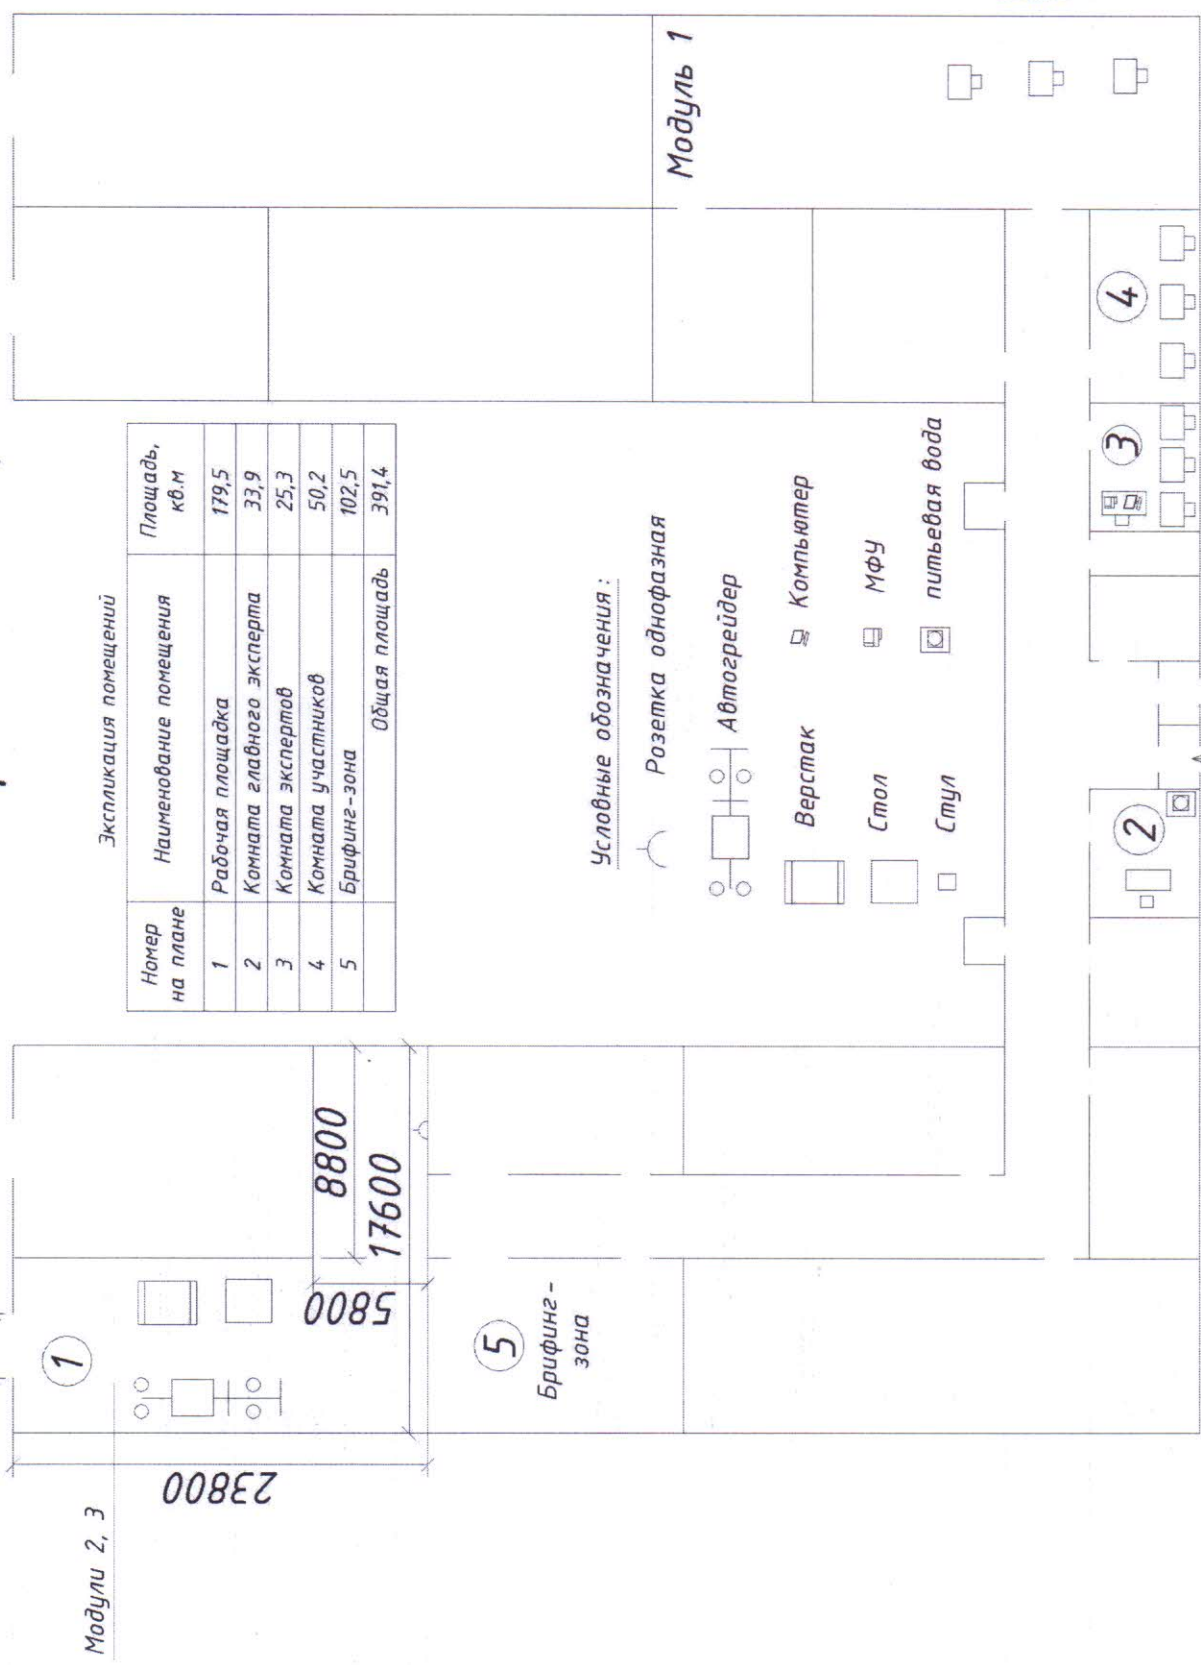

### Экспликация помещений

Номер на плане	Наименование помещения	Площадь, кв.м
1	Рабочая площадка	179,5
2	Комната главного эксперта	33,9
3	Комната экспертов	25,3
4	Комната участников	50,2
5	Брифинг-зона	102,5
	Общая площадь	391,4

