


План застройки Управление экскаватором

Составил: [подпись]
 Проверил: [подпись]
 Месяц: [подпись]

№ на плане	Наименование
1	Комната главного эксперта
2	Комната экспертов
3	Комната участников
4	Зона участников сдачи модуля №1 "А"
5	Зона модуля №2 "В" ТО экскаватора

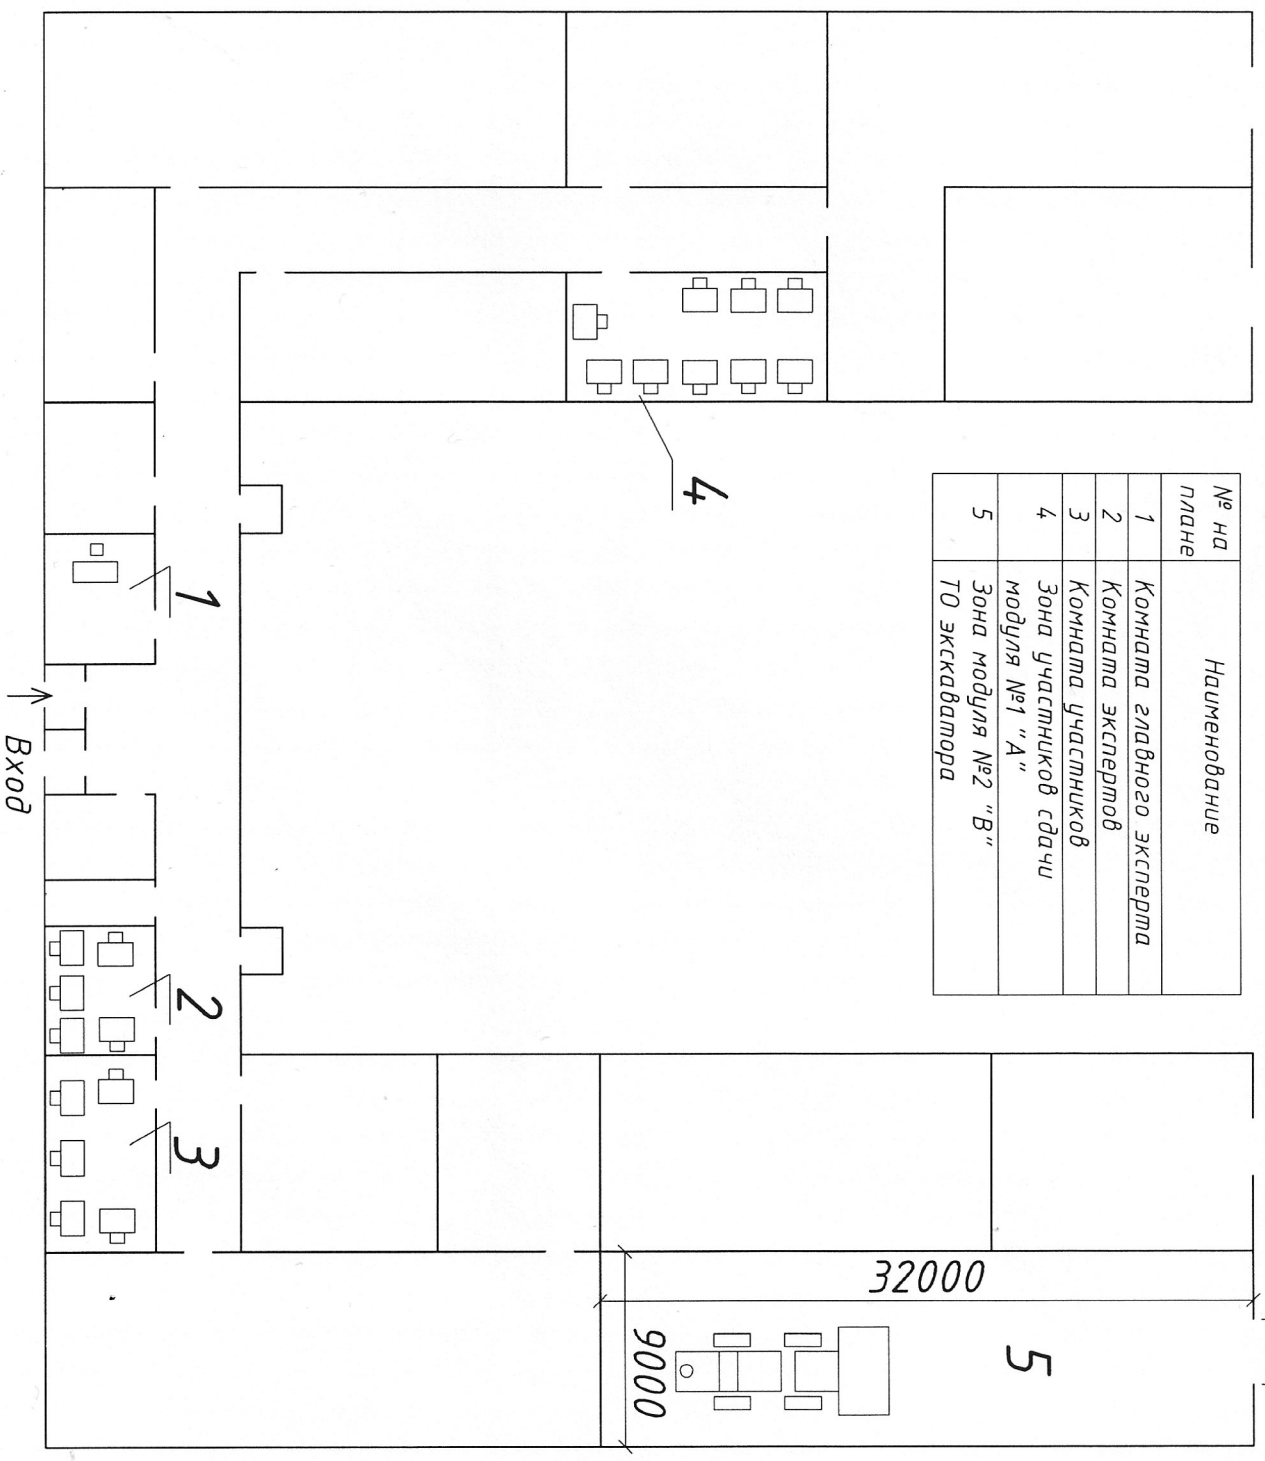

3500

32000

9000

Вход