



Название ЦПДЭ	Емельяновский дорожно-строительный техникум
Наименование компетенции	№ R41 "Бухгалтерский учет"
Наименование КОД	№ 1.1


План застройки площадки

Экспликация помещений

Номер на плане	Наименование помещения	Площадь, кв.м
1	Рабочая площадка	53,9
2	Комната главного эксперта	44,8
3	Комната экспертов	35,4
4	Комната участников	63,2
5	Склад	18,4
Общая площадь		215,6

Условные обозначения:

стол	розетка 220В	интерактивная доска
компьютер	огнетушитель	МФУ
стул	корзина для бумаг	аптечка
шкаф	медиа-проектор	лоток для бумаги
шкаф закрываемый	питьевая вода	телевизор

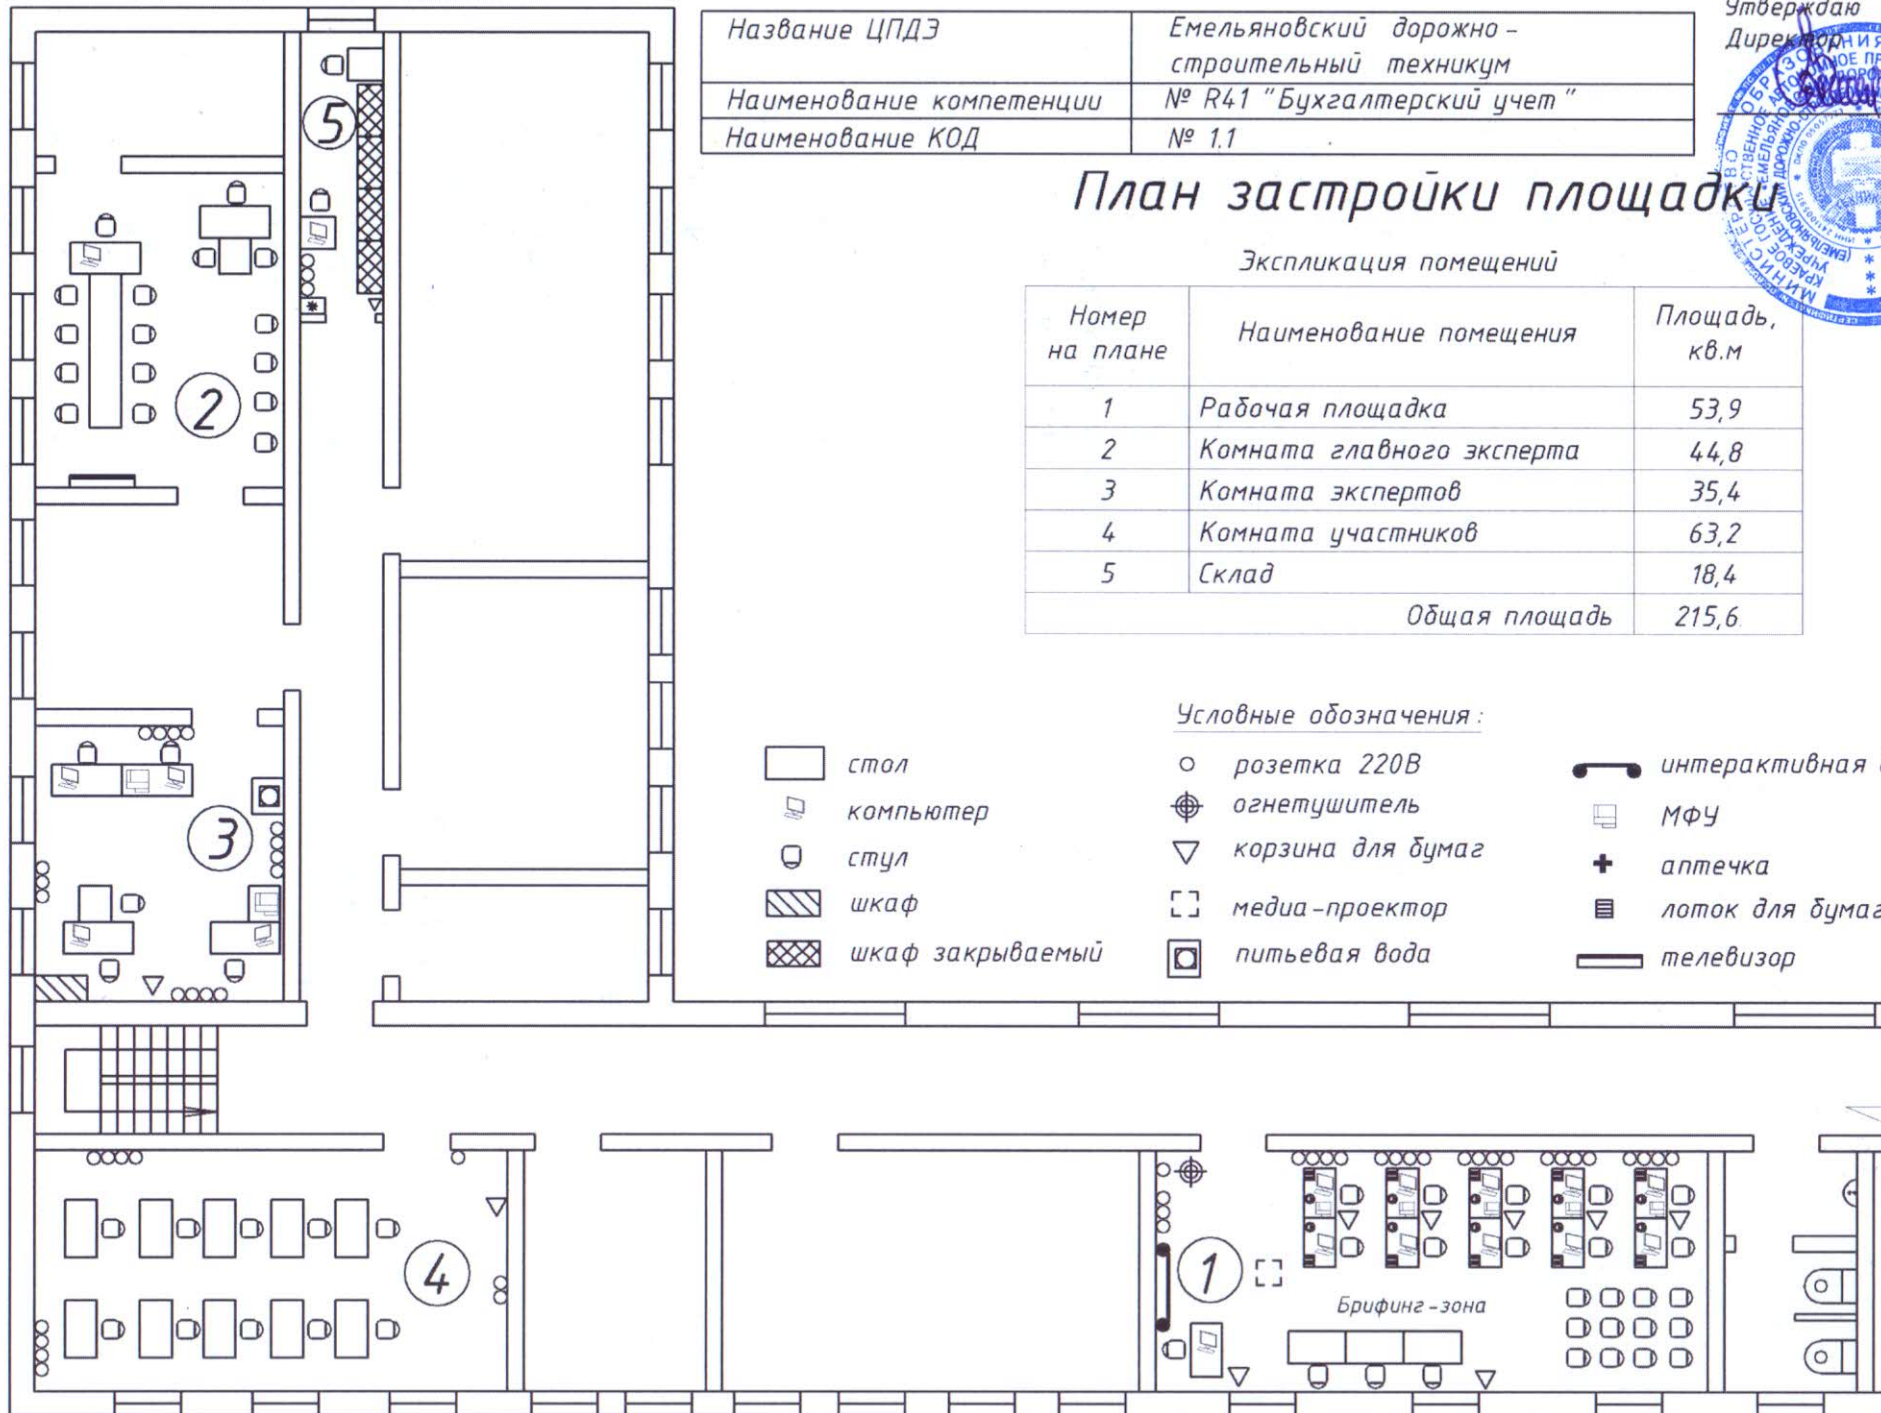

Синица