


Название ЦПДЭ	Емельяновский дорожно-строительный техникум
Наименование компетенции	Обслуживание грузовой техники
Наименование КОД	№ 1.2 2022-2024 гг.

## План застройки площадки

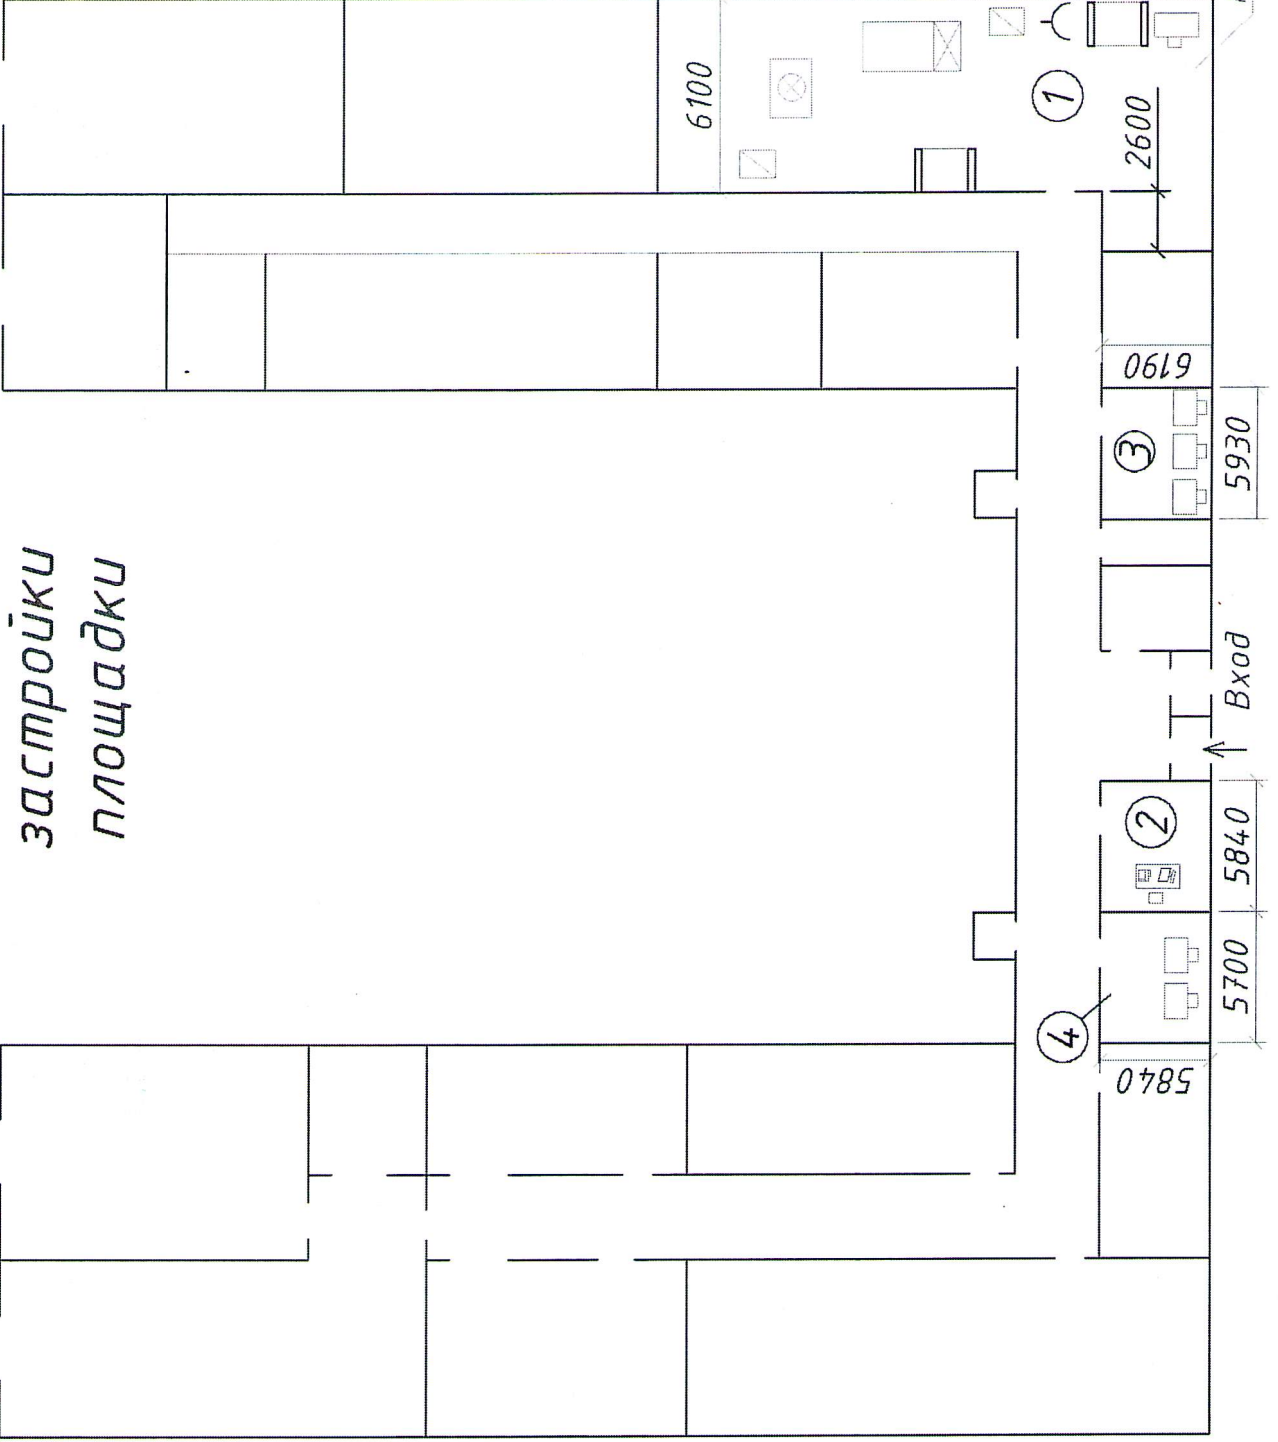

### Экспликация помещений

Номер на плане	Наименование помещения	Площадь, кв.м
1	Рабочая площадка	162,5
2	Комната главного эксперта	34,1
3	Комната экспертов	36,7
4	Комната участников	33,3
	Общая площадь	266,6

### Условные обозначения:

- Розетка однофазная
- Автомобиль
- Верстак
- Компьютер
- Стол
- МФУ
- Стул
- питьевая вода
- Двигатель
- Тележка инструментальная



*Сделано*