


Название ЦПДЭ	Емельяновский дорожно-строительный техникум
Наименование компетенции	Управление автогрейдером
Наименование КОД	№ 1.1

План застройки площадки

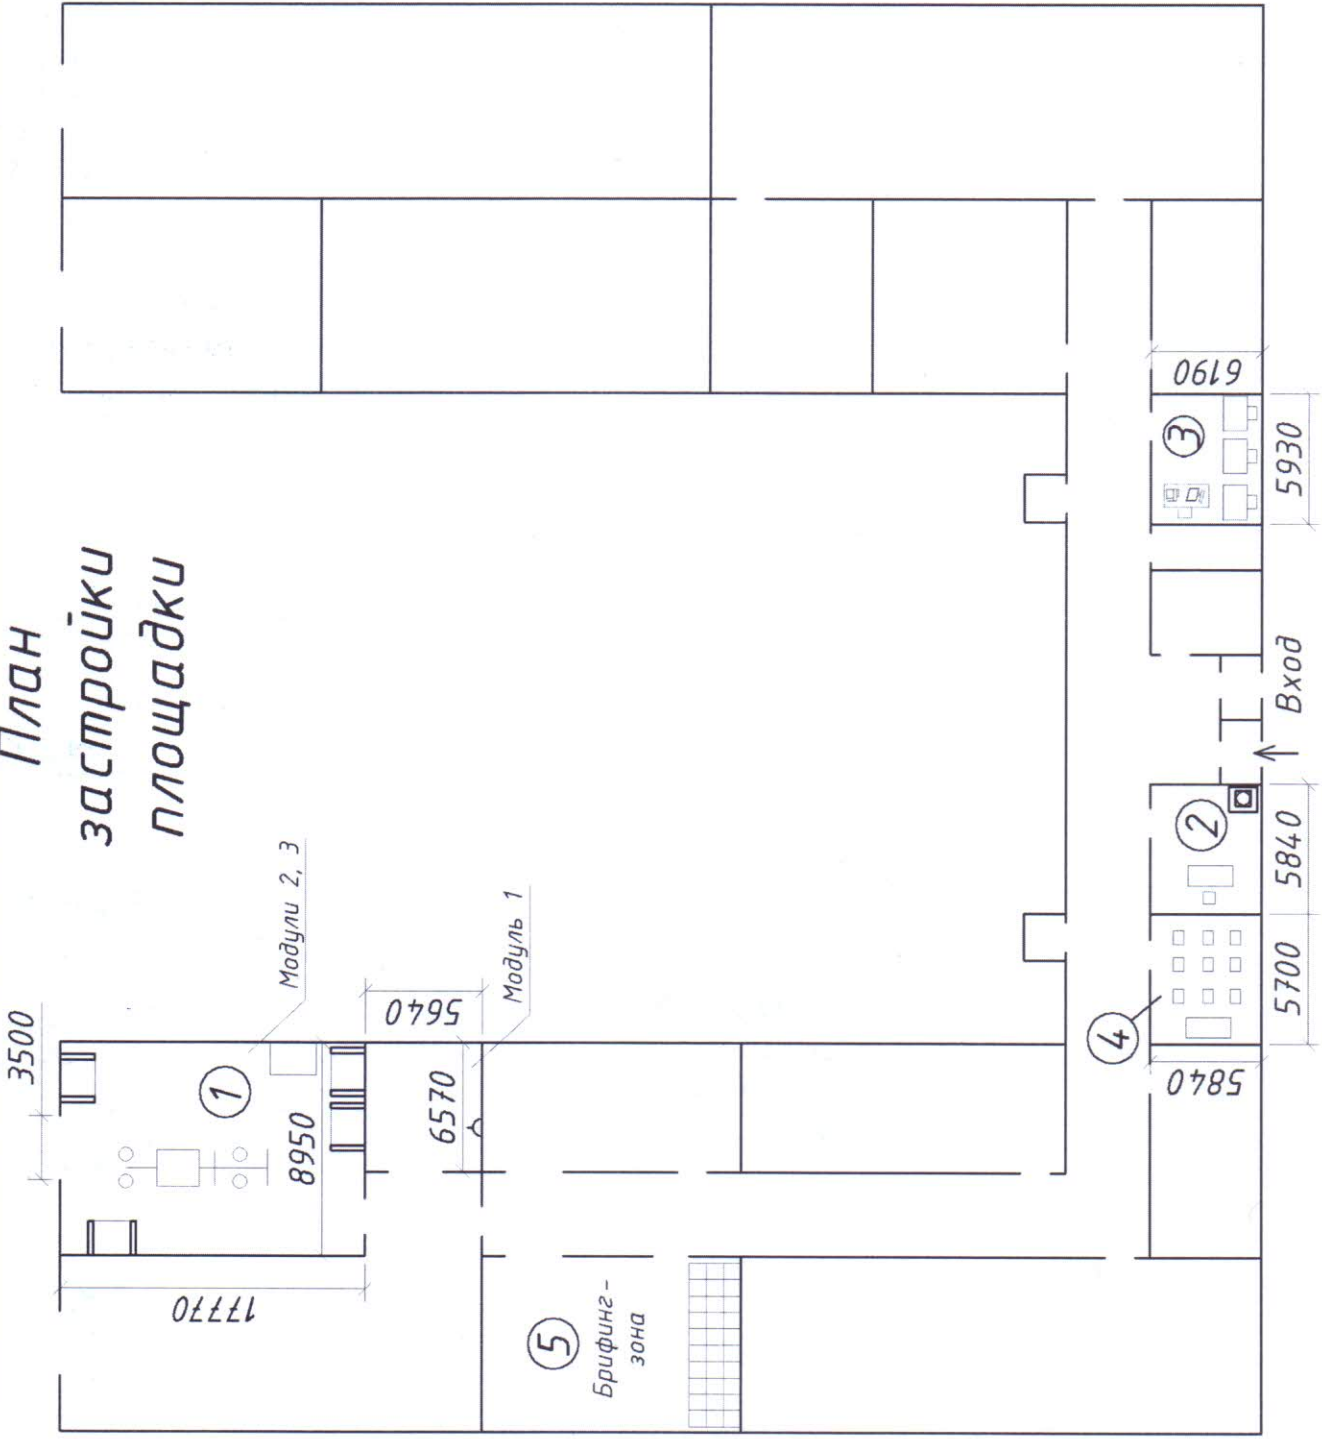

Экспликация помещений

Номер на плане	Наименование помещения	Площадь, кв.м
1	Рабочая площадка	159,0
2	Комната главного эксперта	34,1
3	Комната экспертов	36,7
4	Комната участников	33,3
5	Брифинг-зона	102,5
Общая площадь		365,6

Условные обозначения:

- Розетка однофазная
- Автогрейдер
- Верстак
- Компьютер
- Стол
- МФУ
- Стул
- питьевая вода

Утверждаю
 Директор *Савицкий* В.П. Калачев

