


Название ЦПДЭ	Емельяновский дорожно-строительный техникум
Наименование компетенции	Управление бульдозером
Наименование КОД	№ 1.2 2022-2024 гг.

План застройки площадки

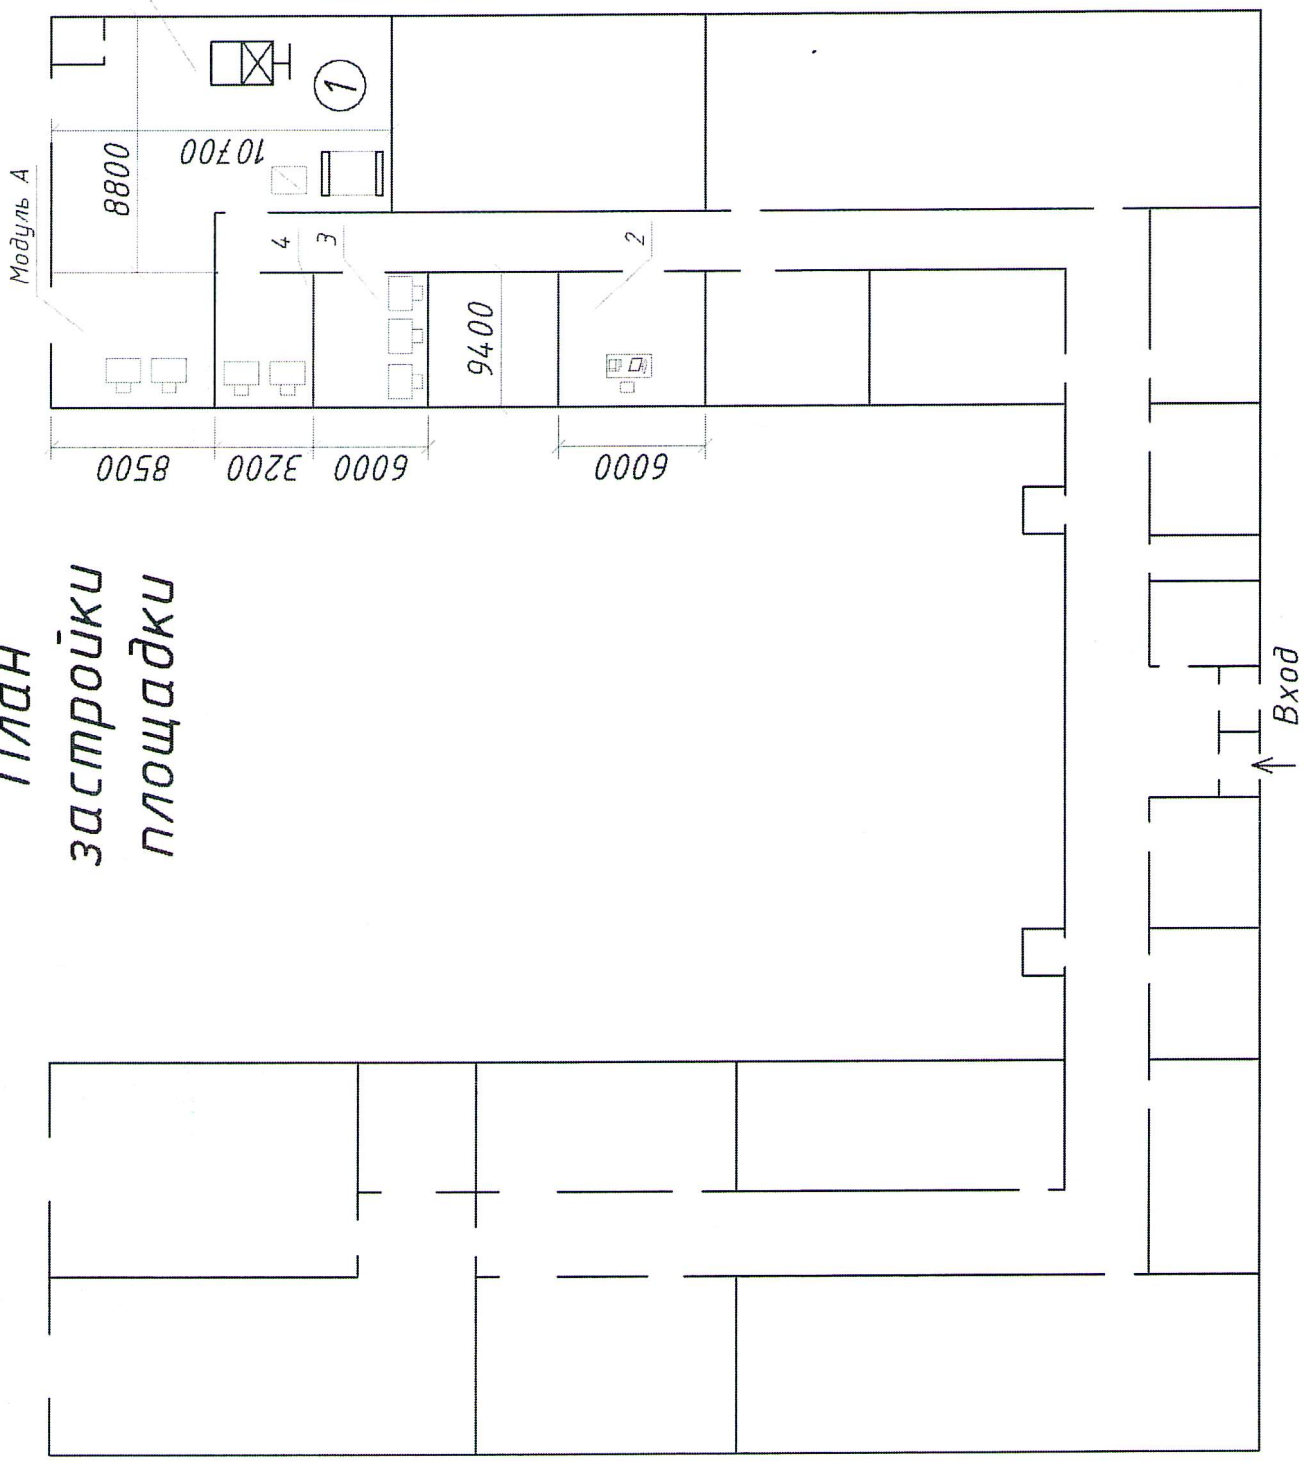

Модуль В
Рабочая площадка

Экспликация помещений

Номер на плане	Наименование помещения	Площадь, кв.м
1	Рабочая площадка	80,0
2	Комната главного эксперта	56,4
3	Комната экспертов	56,4
4	Комната участников	25,6
Общая площадь		218,4

Условные обозначения:

- Розетка однофазная
- Бульдозер
- Верстак
- Компьютер
- Стол
- МФУ
- Стул
- питьевая вода
- Тележка инструментальная

